
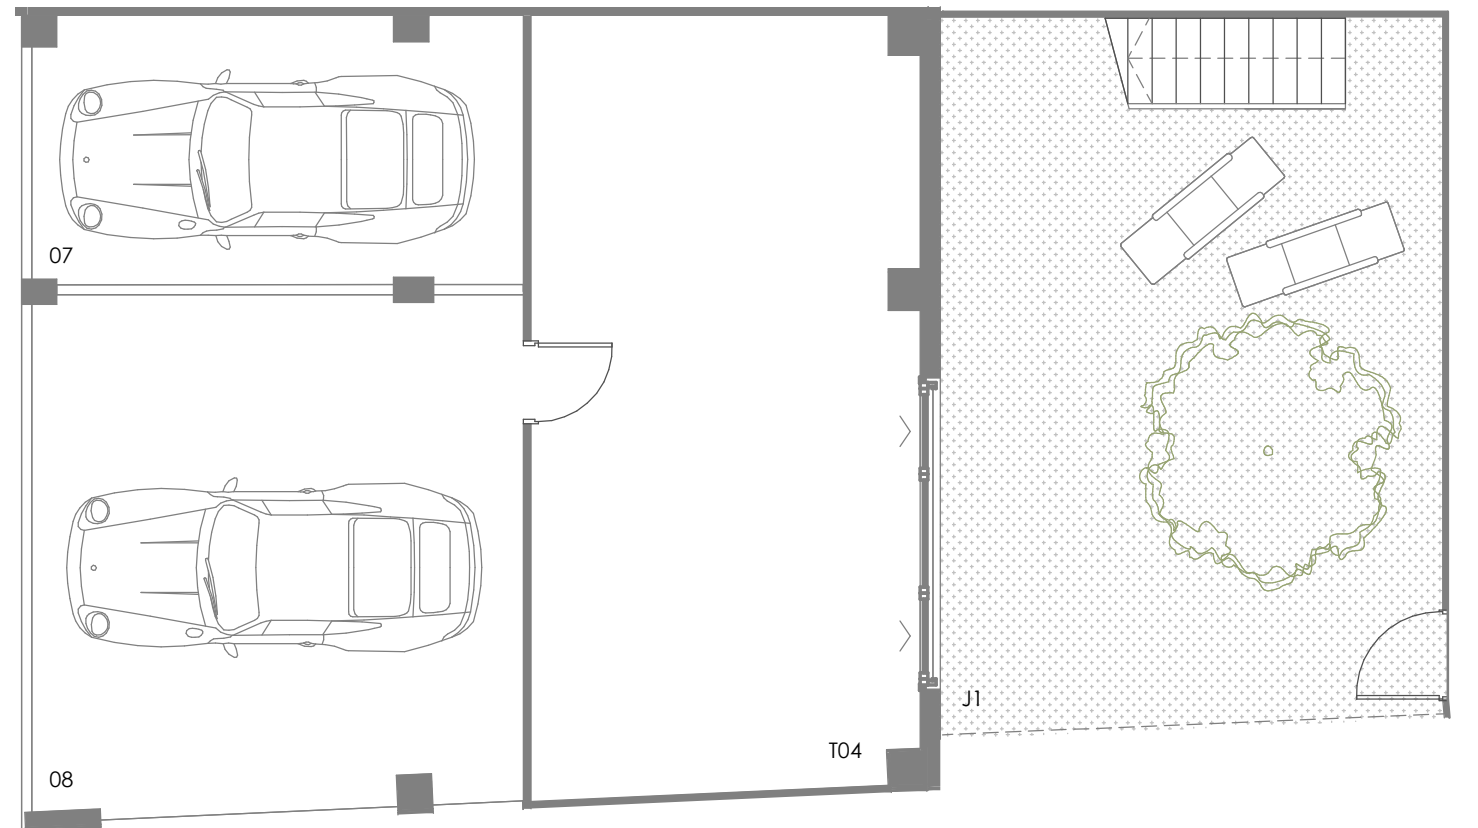
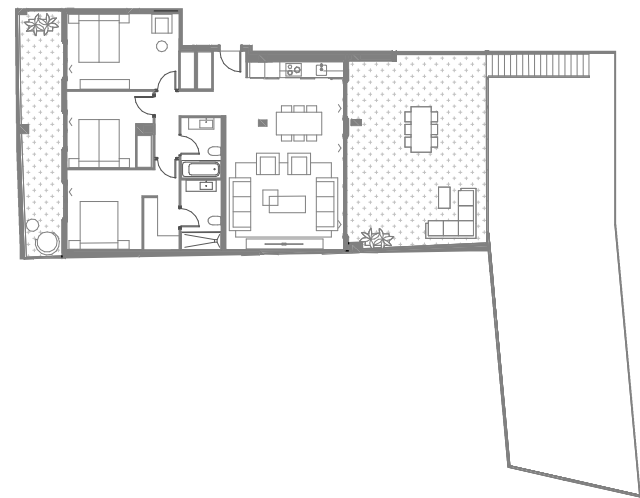
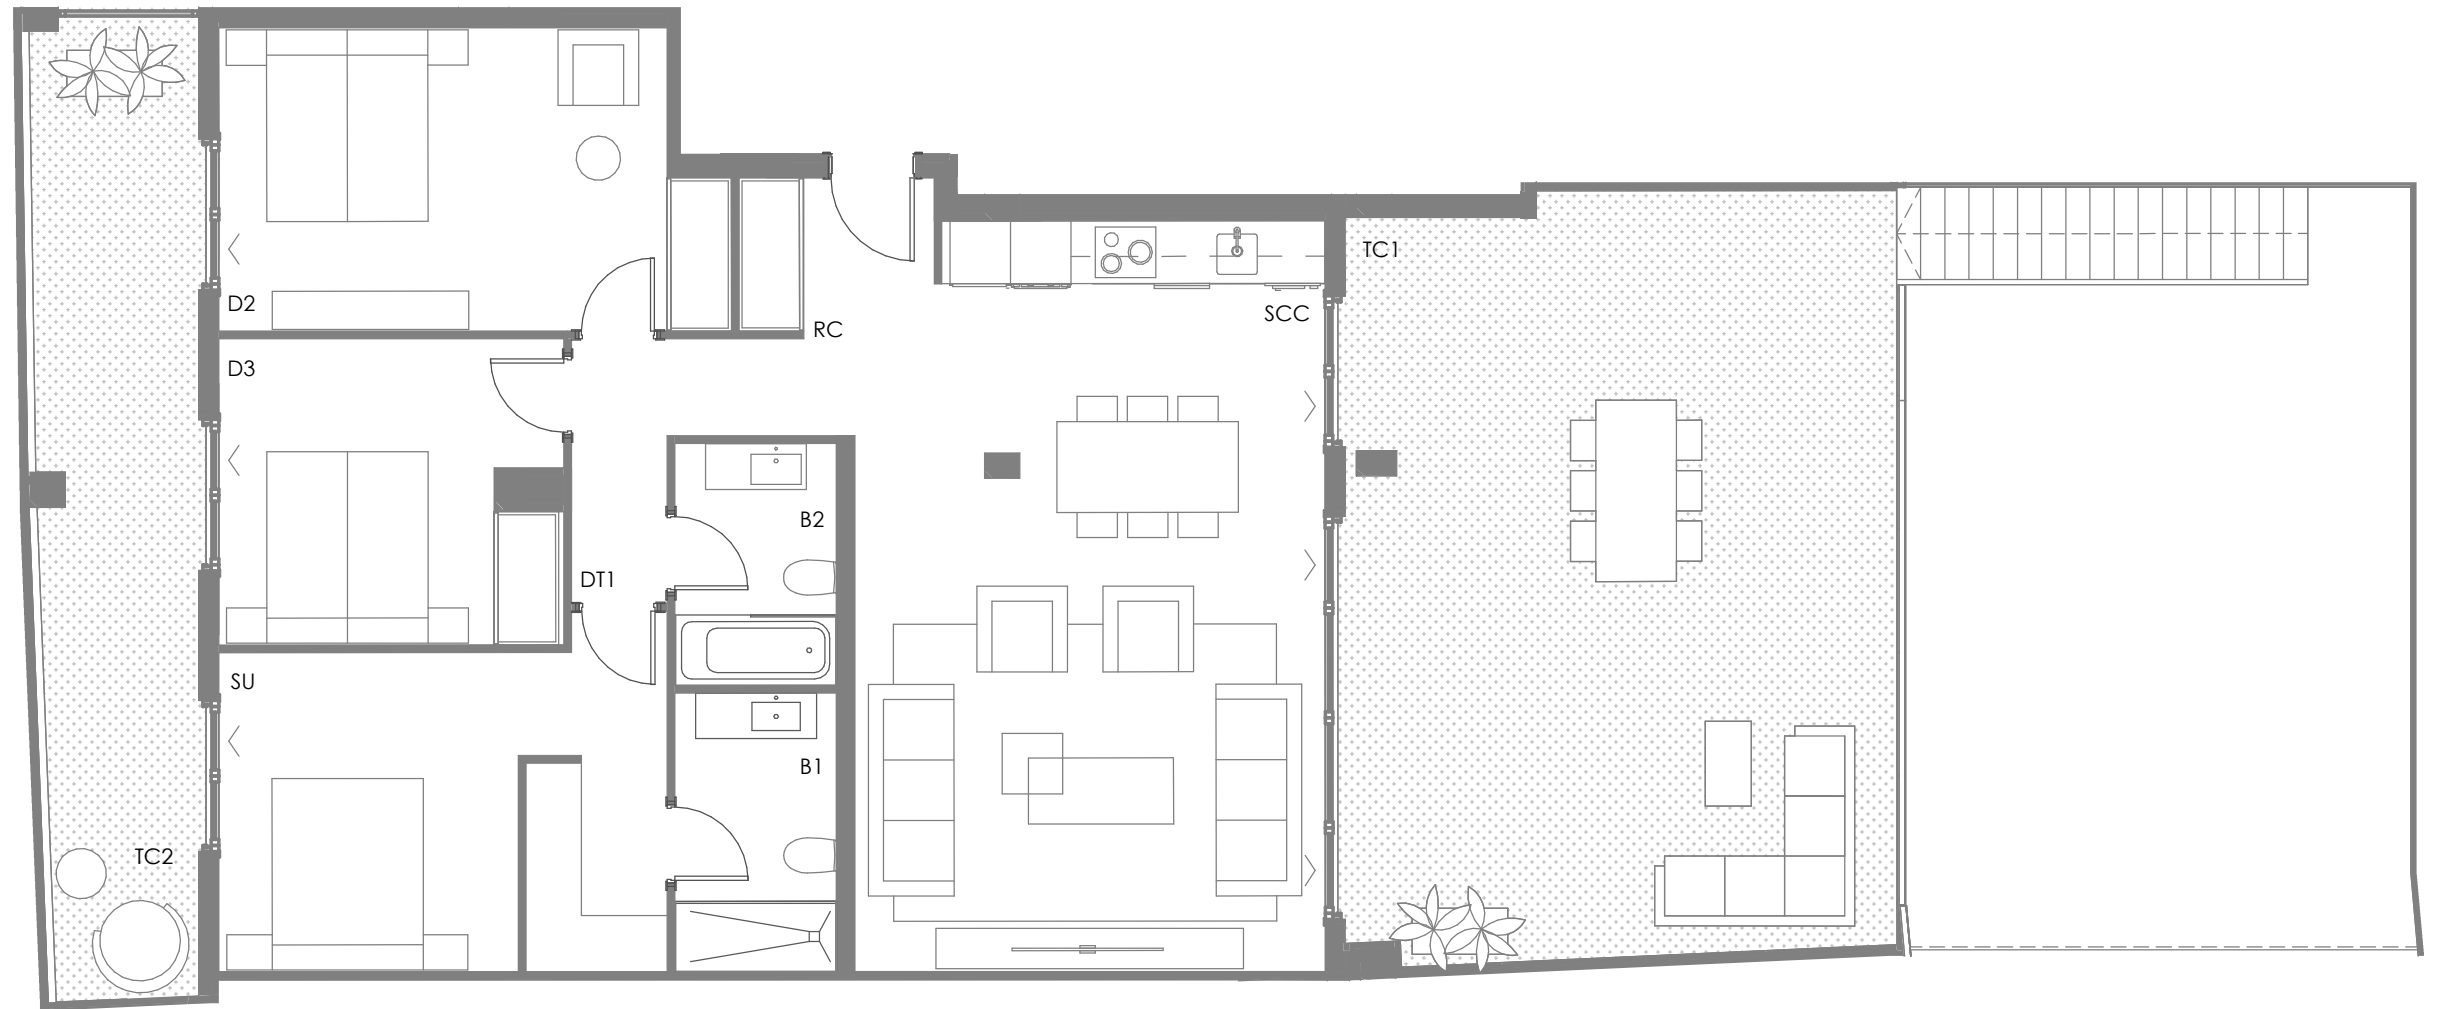


EDIFICIO  
**minuetto**

<b>SUPERFICIE ÚTIL CERRADA</b>	
RECIBIDOR	4.10 m <sup>2</sup>
SALÓN-COMEDOR-COCINA	33.50 m <sup>2</sup>
DISTRIBUIDOR 1	3.70 m <sup>2</sup>
BAÑO 1	4.40 m <sup>2</sup>
BAÑO 2	3.80 m <sup>2</sup>
SUITE	14.30 m <sup>2</sup>
DORMITORIO 2	14.20 m <sup>2</sup>
DORMITORIO 3	10.10 m <sup>2</sup>
<b>TOTAL S. CERRADA (A)</b>	<b>88.10 m<sup>2</sup></b>
<b>SUPERFICIE ÚTIL TERRAZAS</b>	
TERRAZA CUBIERTA 1	38.50 m <sup>2</sup>
TERRAZA CUBIERTA 2	15.00 m <sup>2</sup>
<b>TOTAL S. ABIERTA (B)</b>	<b>53.50 m<sup>2</sup></b>
<b>SUPERFICIE ÚTIL ABIERTA</b>	
JARDÍN	83.50 m <sup>2</sup>
<b>TOTAL S. ABIERTA (C)</b>	<b>83.50 m<sup>2</sup></b>
<b>SUPERFICIE ÚTIL TOTAL</b>	
<b>TOTAL (A+B)</b>	<b>141.60 m<sup>2</sup></b>
<b>TOTAL (A+B+C)</b>	<b>225.10 m<sup>2</sup></b>

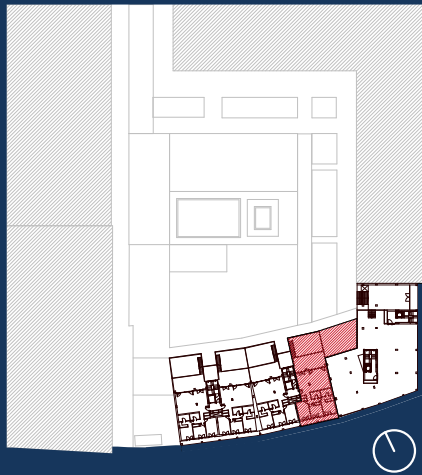

Conforme a anteproyecto en proceso de redacción. susceptible de modificación por cuestiones urbanísticas, constructivas o de mejoras en el diseño.

SEPTIEMBRE 2024



**MINUETTO**  
E03 PB B

EDIFICIO  
**minuetto**

**SUPERFICIE ÚTIL CERRADA**

RECIBIDOR	4.10 m <sup>2</sup>
SALÓN-COMEDOR-COCINA	33.50 m <sup>2</sup>
DISTRIBUIDOR 1	3.70 m <sup>2</sup>
BAÑO 1	4.40 m <sup>2</sup>
BAÑO 2	3.80 m <sup>2</sup>
SUITE	14.30 m <sup>2</sup>
DORMITORIO 2	14.20 m <sup>2</sup>
DORMITORIO 3	10.10 m <sup>2</sup>
<b>TOTAL S. CERRADA (A)</b>	<b>88.10 m<sup>2</sup></b>

**SUPERFICIE ÚTIL TERRAZAS**


TERRAZA CUBIERTA 1	38.50 m <sup>2</sup>
TERRAZA CUBIERTA 2	15.00 m <sup>2</sup>
<b>TOTAL S. ABIERTA (B)</b>	<b>53.50 m<sup>2</sup></b>

**SUPERFICIE ÚTIL ABIERTA**

JARDÍN	83.50 m <sup>2</sup>
<b>TOTAL S. ABIERTA (C)</b>	<b>83.50 m<sup>2</sup></b>

**SUPERFICIE ÚTIL TOTAL**

<b>TOTAL (A+B)</b>	<b>141.60 m<sup>2</sup></b>
<b>TOTAL (A+B+C)</b>	<b>225.10 m<sup>2</sup></b>

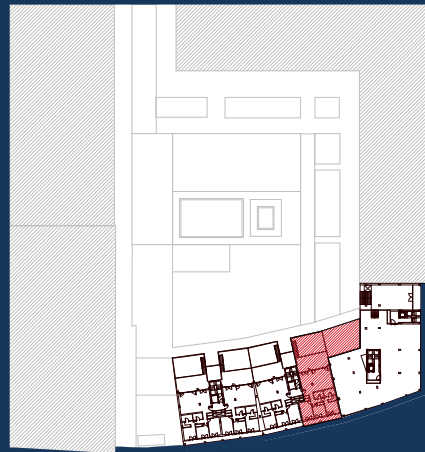

Conforme a anteproyecto en proceso de redacción, susceptible de modificación por cuestiones urbanísticas, constructivas o de mejoras en el diseño.

SEPTIEMBRE 2024



**MINUETTO**  
E03 PB B  
Nivel superior

EDIFICIO  
**minuetto**

SUPERFICIE ÚTIL CERRADA

RECIBIDOR	4.10 m <sup>2</sup>
SALÓN-COMEDOR-COCINA	33.50 m <sup>2</sup>
DISTRIBUIDOR 1	3.70 m <sup>2</sup>
BAÑO 1	4.40 m <sup>2</sup>
BAÑO 2	3.80 m <sup>2</sup>
SUITE	14.30 m <sup>2</sup>
DORMITORIO 2	14.20 m <sup>2</sup>
DORMITORIO 3	10.10 m <sup>2</sup>

**TOTAL S. CERRADA (A) 88.10 m<sup>2</sup>**

SUPERFICIE ÚTIL TERRAZAS

TERRAZA CUBIERTA 1	38.50 m <sup>2</sup>
TERRAZA CUBIERTA 2	15.00 m <sup>2</sup>

**TOTAL S. ABIERTA (B) 53.50 m<sup>2</sup>**



SUPERFICIE ÚTIL ABIERTA

JARDÍN	83.50 m <sup>2</sup>
--------	----------------------

**TOTAL S. ABIERTA (C) 83.50 m<sup>2</sup>**

SUPERFICIE ÚTIL TOTAL

<b>TOTAL (A+B)</b>	<b>141.60 m<sup>2</sup></b>
<b>TOTAL (A+B+C)</b>	<b>225.10 m<sup>2</sup></b>

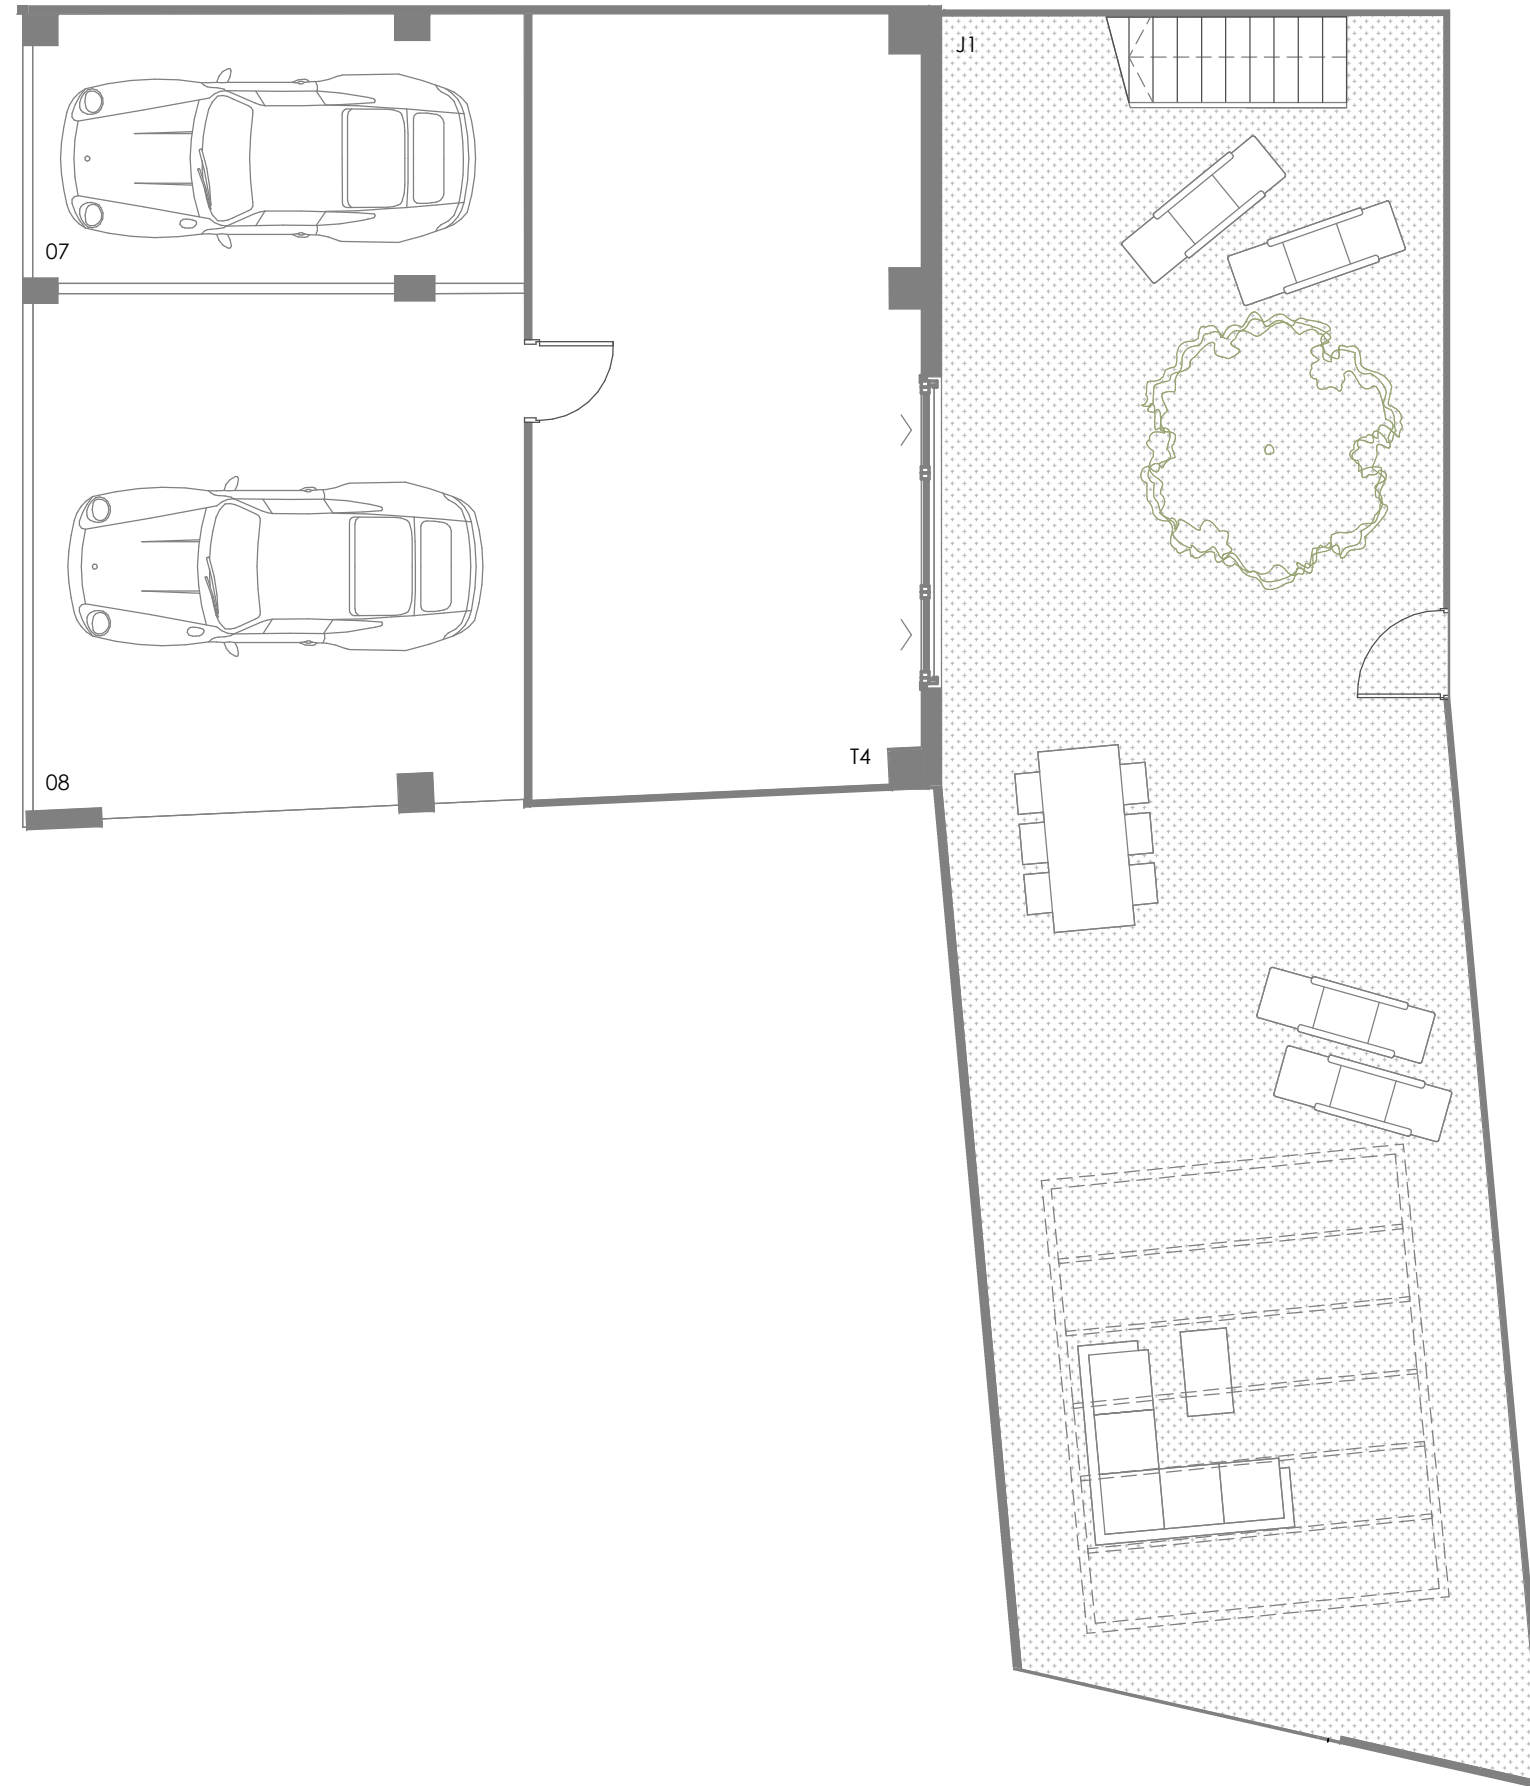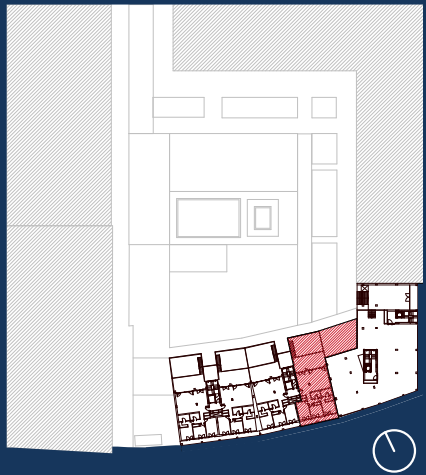

GRUPO  
**Lobe**  
- HIGH QUALITY HOMES -



**MINUETTO**  
E03 PB B  
Nivel inferior